

INWESTYCJA:



CITY PARK ŻORY

BUDYNEK MIESZKANIOWY, WIELORODZINNY Z USŁUGĄ  
 „CITY PARK”  
 W ŻORACH, W REJONIE ALEI WOJSKA POLSKIEGO  
 dz. nr: 4344/163, 4347/163; obręb: 0010 Żory

PROJEKTANT:

WOJCIECH WOJCIECHOWSKI  
 ARCHITEKT

40 - 045 KATOWICE UL. RÓŻANA 15 / 11  
 TEL/FAX: (48 32) 251 62 21 MOBILE: + 48 601 440 663  
 e-mail: www.maly@ka.onet.pl  
 www.architektwojciechwojciechowski.com

INWESTOR:



**Hadex**<sup>®</sup>  
 development

HADEX DEVELOPMENT SP. Z O.O. S.K.  
 UL. ŁĄKOWA 2  
 44 - 288 JASTRZĘBIE ZDRÓJ

Biuro Sprzedaży Hadex:  
 Ul. Łąkowa 2,  
 Jastrzębie-Zdrój, Borynia  
 Tel. 32 47 88 134  
 Tel. 606 933 385


## MIESZKANIE M2C

48,04 m<sup>2</sup>  
 POZIOM 01

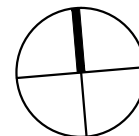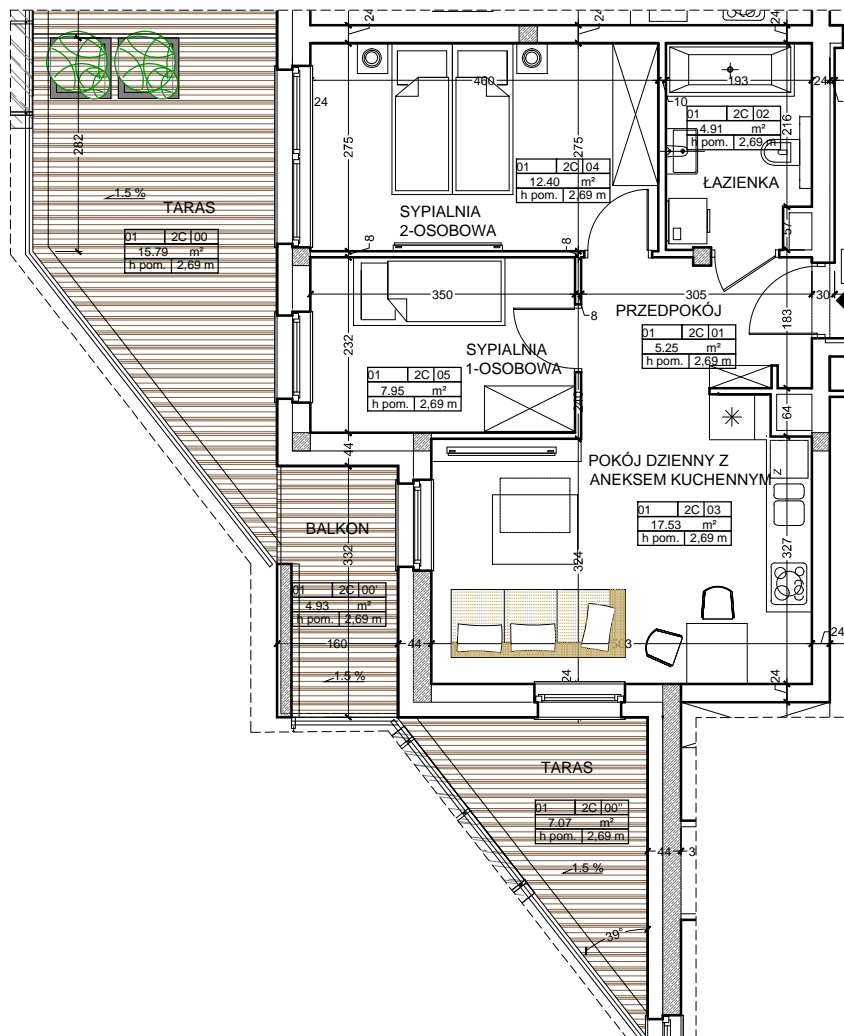

SKALA 1:100

SKALA 1:1500  
 POZIOM 01

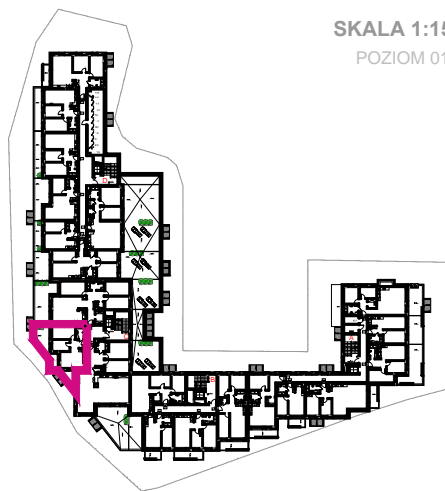

2C	POW. UŻ. MIESZKAŃ	01	PRZEDPOKÓJ	5,25 m <sup>2</sup>
		02	ŁAZIENKA	4,91 m <sup>2</sup>
		03	POKÓJ DZIENNY Z ANEKSEM KUCHENNYM	17,53 m <sup>2</sup>
		04	SYPIALNIA 2 - OS.	12,40 m <sup>2</sup>
		05	SYPIALNIA 1 - OS.	7,95 m <sup>2</sup>
	<b>POW. UŻ. MIESZKAŃ Suma</b>			<b>48,04 m<sup>2</sup></b>
	POW. BAL./TAR.	00	BALKON/TARAS	15,79 m <sup>2</sup>
		00'	BALKON/TARAS	4,93 m <sup>2</sup>
		00''	BALKON/TARAS	7,07 m <sup>2</sup>
	<b>POW. BAL./TAR. Suma</b>			<b>27,79 m<sup>2</sup></b>

1. Wymiary pomieszczeń, lokalizację przyborów sanitarnych i inne podano na podstawie projektu wykonawczego. W toku budowy mogą wystąpić różnice w stosunku do stanu wynikającego z projektu, wynikające ze specyfiki prac budowlanych
2. Powierzchnia jest obliczona w świetle pionowych przegród w stanie wykończonym, przy uwzględnieniu tynków i okładzin o grubości 1,5 cm, na poziomie podłogi bez uwzględnienia listew przypodłogowych, progów, itp. Wymiary podane są w stanie bez wykończenia.
3. Powierzchnia użytkowa lokali oraz pomieszczeń określona jest na podstawie rozporządzenia Ministra Transportu, Budownictwa i Gospodarki Morskiej z dnia 25.04.2012 r. w sprawie szczegółowego zakresu i formy projektu budowlanego oraz przy uwzględnieniu treści Polskiej Normy PN-ISO 9836. Powierzchnia użytkowa nie uwzględnia powierzchni otworów na drzwi i okna oraz nisze w elementach zamykających