

INWESTYCJA:



CITY PARK ŻORY

BUDYNEK MIESZKANIOWY, WIELORODZINNY Z USŁUGĄ  
„CITY PARK”W ŻORACH, W REJONIE ALEI WOJSKA POLSKIEGO  
dz. nr: 4344/163, 4347/163; obręb: 0010 Żory

PROJEKTANT:

WOJCIECH WOJCIECHOWSKI  
ARCHITEKT40 - 045 KATOWICE UL. RÓŻANA 15 / 11  
TELEFAX: (48 32) 251 62 21 MOBILE: + 48 601 440 663  
e - mail: wwmaly@ka.onet.pl  
www.architektwojciechwojciechowski.com


INWESTOR:

HADEX DEVELOPMENT SP. Z O.O. S.K.  
UL. ŁĄKOWA 2  
44 - 268 JASTRZĘBIE ZDRÓJBiuro Sprzedaży Hadex:  
Ul. Łąkowa 2,  
Jastrzębie-Zdrój, Borynia  
Tel. 32 47 88 134  
Tel. 606 933 385


## MIESZKANIE M14A

38,33 m<sup>2</sup>

POZIOM 03

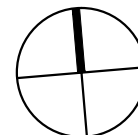


SKALA 1:100

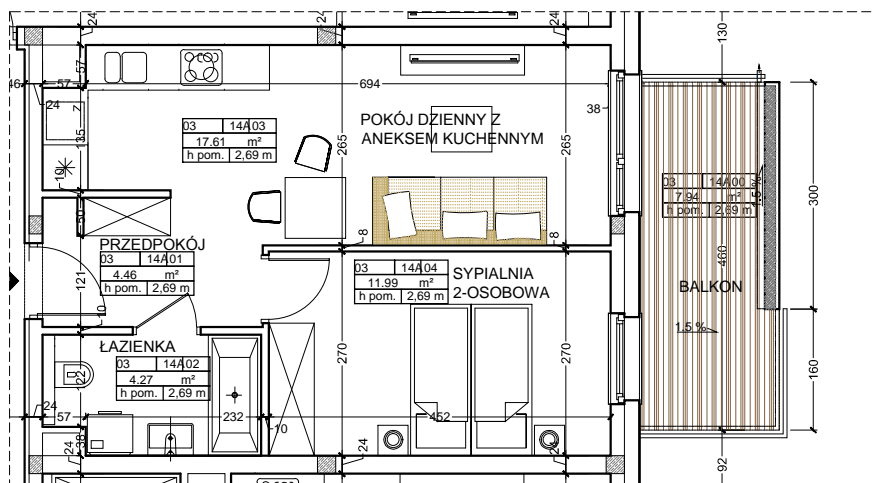

SKALA 1:1500

POZIOM 03

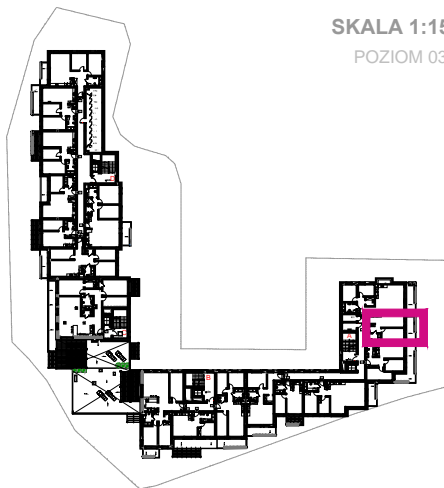

14A		POW. UŻ. MIESZKAN			
	01	PRZEDPOKÓJ		4,46	m <sup>2</sup>
	02	ŁAZIENKA		4,27	m <sup>2</sup>
	03	POKÓJ DZIENNY Z ANEKSEM KUCHENNYM		17,61	m <sup>2</sup>
	04	SYPIALNIA 2 - OS.		11,99	m <sup>2</sup>
<b>POW. UŻ. MIESZKAŃ Suma</b>				<b>38,33</b>	<b>m<sup>2</sup></b>
	00	BALKÓN/TARAS		7,94	m <sup>2</sup>

1. Wymiary pomieszczeń, lokalizację przyborów sanitarnych i inne podano na podstawie projektu wykonawczego. W toku budowy mogą wystąpić różnice w stosunku do stanu wynikającego z projektu, wynikające ze specyfiki prac budowlanych
2. Powierzchnia jest obliczona w świetle pionowych przegród w stanie wykończonym, przy uwzględnieniu tynków i okładzin o grubości 1,5 cm, na poziomie podłogi bez uwzględnienia listew przypodłogowych, progów, itp. Wymiary podane są w stanie bez wykończenia.
3. Powierzchnia użytkowa lokali oraz pomieszczeń określona jest na podstawie rozporządzenia Ministra Transportu, Budownictwa i Gospodarki Morskiej z dnia 25.04.2012 r. w sprawie szczegółowego zakresu i formy projektu budowlanego oraz przy uwzględnieniu treści Polskiej Normy PN-ISO 9836. Powierzchnia użytkowa nie uwzględnia powierzchni otworów na drzwi i okna oraz nisze w elementach zamykających